


DOM DEVELOPMENT S.A.  
 pl. Piłsudskiego 3  
 00-078 Warszawa  
 tel. 22 351 68 00



**DZIELNICA MIESZKANIOWA**  
**METRO ZACHÓD**

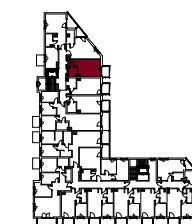

|               |   |    |   |   |  |  |  |  |  |
|---------------|---|----|---|---|--|--|--|--|--|
| Budynek       | A |    |   |   |  |  |  |  |  |
| Nr klatki     | 1 | 2  |   |   |  |  |  |  |  |
| Piętro        | P | 1  | 2 | 3 |  |  |  |  |  |
| Nr mieszkania |   | 33 |   |   |  |  |  |  |  |



**ZESTAWIENIE POMIESZCZEŃ:**

|   |                        |                      |
|---|------------------------|----------------------|
| 1 | SALON Z ANEKSEM        | 18.03 m <sup>2</sup> |
| 2 | ŁAZIENKA               | 4.03 m <sup>2</sup>  |
| 3 | HOL                    | 3.43 m <sup>2</sup>  |
|   | ŚCIANKI DO REARANŻACJI | 0.51 m <sup>2</sup>  |

**POWIERZCHNIA UŻYTKOWA: 25,49 m<sup>2</sup>**

**POWIERZCHNIA SPRZEDAŻOWA: 26.00 m<sup>2</sup>**

4 BALKON 3.84 m<sup>2</sup>

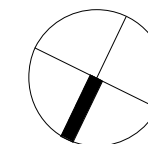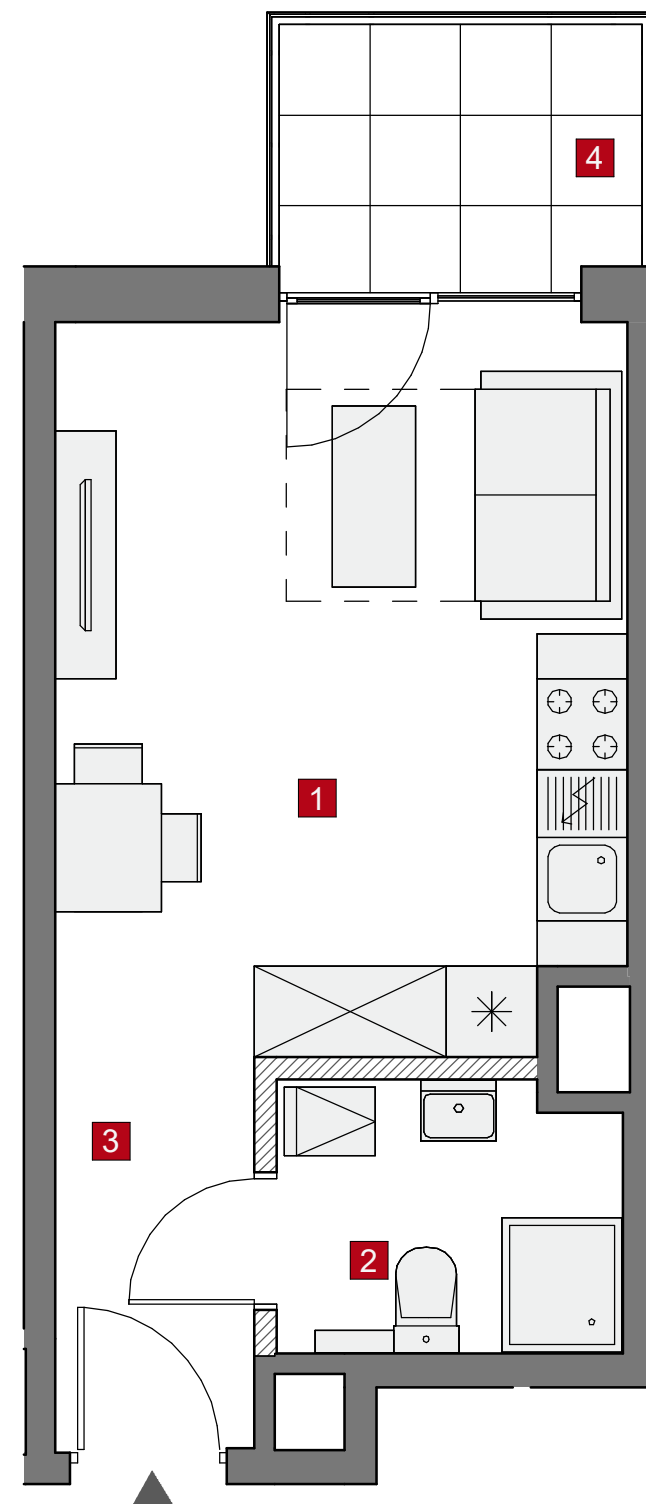

**UWAGA!**

- WYMIARY POMIESZCZEŃ, LOKALIZACJĘ PRZYBORÓW SANITARNYCH, ROZMIESZCZENIE PUNKTÓW INSTALACYJNYCH ITP. PODANO ZGODNIE Z PROJEKTEM BUDOWLANYM. MOGĄ WYSTĄPIĆ NIEWIELKIE RÓŻNICE WYMIARÓW I USYTUOWANIA ELEMENTÓW POWSTAŁE W TRAKCIE REALIZACJI PRAC BUDOWLANYCH. PODANE WYMIARY SĄ WYMIARAMI W ŚWIETLE PIONOWYCH PRZEGRÓD (ŚCIAN) W STANIE SUROWYM.
- POWIERZCHNIA UŻYTKOWA LOKALU JEST OKREŚLONA NA PODSTAWIE ROZPORZĄDZENIA MINISTRA TRANSPORTU, BUDOWNICTWA I GOSPODARKI MORSKIEJ Z DN. 25.04.2012 R. W SPRAWIE SZCZEGÓŁOWEGO ZAKRESU I FORMY PROJEKTU BUDOWLANEGO ORAZ Z UWZGLĘDNIENIEM WYTYCZNYCH OKREŚLONYCH W POLSKIEJ NORMIE PN-ISO 9836:1997, M.IN. POWIERZCHNIA UŻYTKOWA JEST OBLICZANA DLA WYMIARÓW LOKALU W STANIE WYKOŃCZONYM, NA POZIOMIE PODŁOGI, NIE LICZĄC LISTEW PRZYPODŁOGOWYCH, PROGÓW ITP., WLICZANE SĄ DO NIEJ ELEMENTY NADAJĄCE SIĘ DO DEMONTAŻU (TAKIE JAK: RURY, KANAŁY) ORAZ WYRAŻONA JEST W METRACH KWADRATOWYCH Z DOKŁADNOŚCIĄ DO DWÓCH MIEJSC PO PRZECINKU.
- PRZEDSTAWIONA NA RZUCIE ARANŻACJA MA CHARAKTER PRZYKŁADOWY, UMEBLOWANIE NIE STANOWI WYPOSAŻENIA NABYWANEGO LOKALU

SKALA: 0 100 200cm

ŚCIANKI DO REARANŻACJI



**DAP PROJEKT Sp. z o.o. Sp. k**