

ETAP 1, FAZA 2



| | | | | | | | | | |
|---------------|---|---|---|--|--|--|--|--|--|
| Budynek | J | | | | | | | | |
| Nr klatki | J | | | | | | | | |
| Piętro | P | 1 | 2 | | | | | | |
| Nr mieszkania | 6 | | | | | | | | |



ZESTAWIENIE POMIESZCZEŃ:

| | | |
|---|------------------------|----------------------|
| 1 | HOL | 8.69 m ² |
| 2 | POKÓJ | 9.79 m ² |
| 3 | POKÓJ | 9.81 m ² |
| 4 | POKÓJ | 12.04 m ² |
| 5 | ŁAZIENKA | 4.57 m ² |
| 6 | SALON Z ANEKSEM | 27.32 m ² |
| 7 | WC | 1.77 m ² |
| 8 | GARDEROBA | 2.06 m ² |
| | ŚCIANKI DO REARANŻACJI | 1.48 m ² |

POWIERZCHNIA UŻYTKOWA: 76.05 m²

POWIERZCHNIA SPRZEDAŻOWA: 77.53 m²

| | | |
|---|--------|---------------------|
| 9 | BALKON | 7.95 m ² |
|---|--------|---------------------|

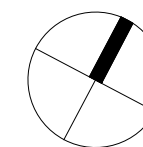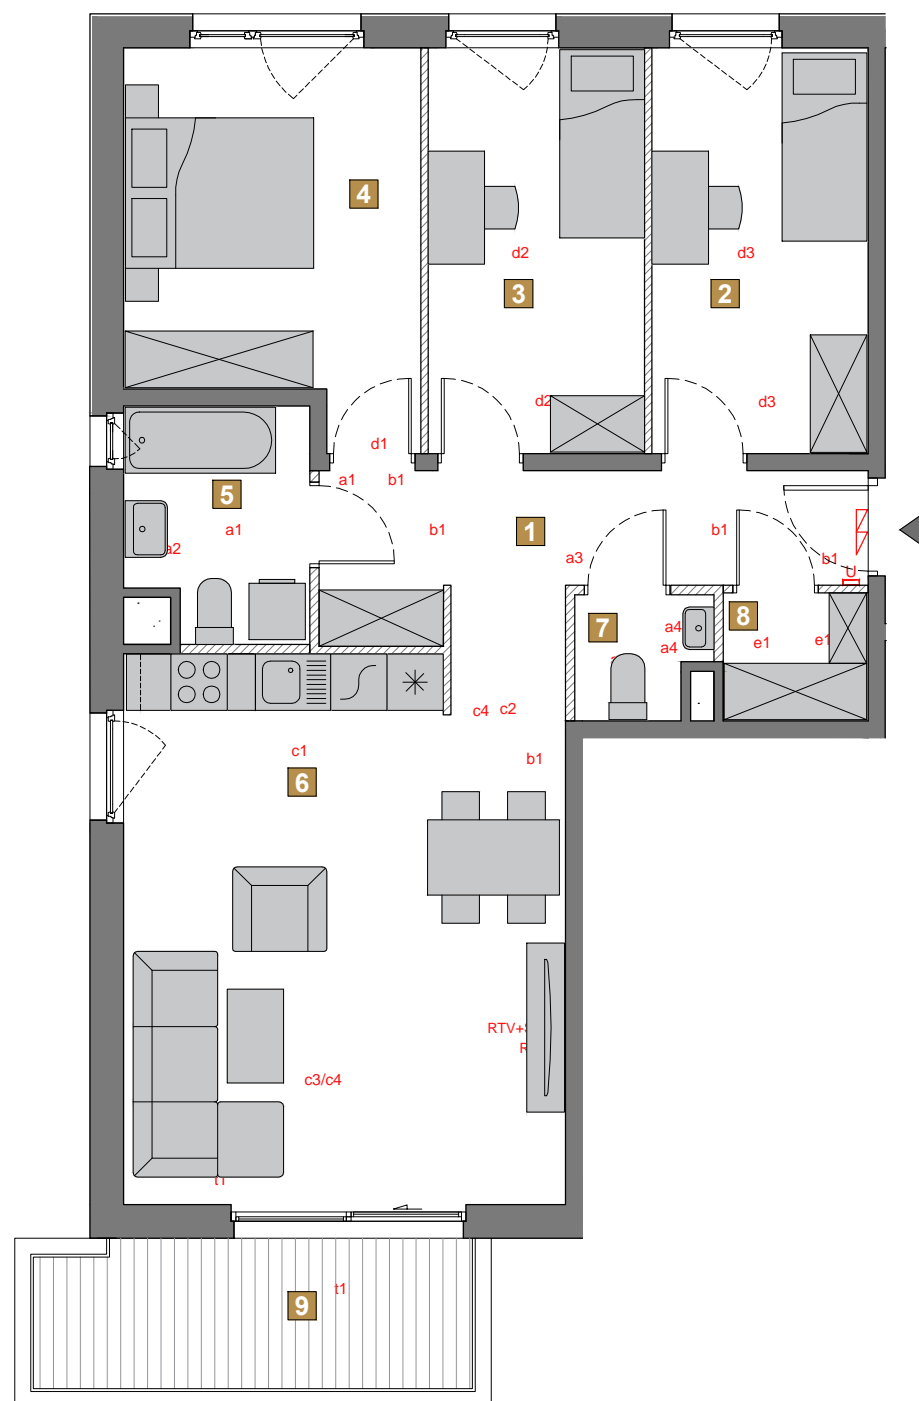

UWAGA:

- WYMIARY POMIESZCZEŃ, LOKALIZACJĘ PRZYBORÓW SANITARNYCH, ROZMIESZCZENIE PUNKTÓW INSTALACYJNYCH ITP. PODANO ZGODNIE Z PROJEKTEM BUDOWLANYM. MOGĄ WYSTĄPIĆ NIEWIELKIE RÓŻNICE WYMIARÓW I USYTUJOWANIA ELEMENTÓW POWSTAŁE W TRAKCIE REALIZACJI PRAC BUDOWLANYCH. PODANE WYMIARY SĄ WYMIARAMI W ŚWIETLE PIONOWYCH PRZEGRÓD (ŚCIAN) W STANIE SUROWYM.
- POWIERZCHNIA UŻYTKOWA LOKALU JEST OKREŚLONA NA PODSTAWIE ROZPORZĄDZENIA MINISTRA TRANSPORTU, BUDOWNICTWA I GOSPODARKI MORSKIEJ Z DN. 25.04.2012 R. W SPRAWIE SZCZEGÓŁOWEGO ZAKRESU I FORMY PROJEKTU BUDOWLANEGO ORAZ Z UWZGLĘDNIENIEM WYTYCZNYCH OKREŚLONYCH W POLSKIEJ NORMIE PN-ISO 9836:1997, M.IN. POWIERZCHNIA UŻYTKOWA JEST OBLICZANA DLA WYMIARÓW LOKALU W STANIE WYKOŃCZONYM, NA POZIOMIE PODŁOGI, NIE LICZĄC LISTEW PRZYPODŁOGOWYCH, PROGÓW ITP., WLICZANE SĄ DO NIEJ ELEMENTY NADAJĄCE SIĘ DO DEMONTAŻU (TAKIE JAK: RURY, KANAŁY) ORAZ WYRAŻONA JEST W METRACH KWADRATOWYCH Z DOKŁADNOŚCIĄ DO DWÓCH MIEJSC PO PRZECINKU.
- PRZEDSTAWIONA NA RZUCIE ARANŻACJA MA CHARAKTER PRZYKŁADOWY, UMEBLOWANIE NIE STANOWI WYPOSAŻENIA NABYWANEGO LOKALU.

SKALA: 0 100 200cm

- BELKA / PODCIĄG / RÓŻNICA WYS.
- ŚCIANKI DO REARANŻACJI
- SKARPY